




- LEGENDA**
- Limite do Município de São Paulo
 - Limites das Subprefeituras
 - Limite dos Municípios Vizinhos de São Paulo
 - Rodoanel
 - Sistema Viário Estrutural
 - Ferrovia
 - Hidrografia
 - Zona Especial de Preservação (ZEP)
 - Parques e Áreas Municipais
 - Referência Urbana

- PLANO DIRETOR ESTRATÉGICO**
- Vias a Melhorar 2006 - PDE
 - Vias a Melhorar 2012 - PDE
 - Vias a Abrir 2006 - PDE
 - Vias a Abrir 2012 - PDE
 - Intervenção Pontual 2006 - PDE
 - Intervenção Pontual 2012 - PDE

- PLANO REGIONAL ESTRATÉGICO**
- Vias a Melhorar 2006 - PRE
 - Vias a Melhorar 2012 - PRE
 - Vias a Abrir 2006 - PRE
 - Vias a Abrir 2012 - PRE
 - Intervenção Pontual 2006 - PRE
 - Intervenção Pontual 2012 - PRE
 - Ciclovía ou Rotas de Ciclismo 2006 - PRE
 - Ciclovía ou Rotas de Ciclismo 2012 - PRE


Prefeitura do Município de São Paulo
 Secretaria Municipal de
 Planejamento Urbano

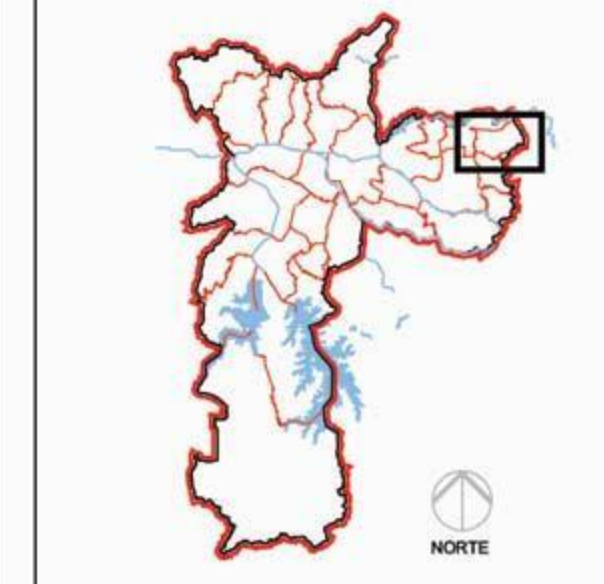

Subprefeitura
ITAIM PAULISTA
 PLANO REGIONAL
 ESTRATÉGICO

**SISTEMA VIÁRIO
 ESTRUTURAL**

Mapa
02

Fonte
 Base digital : Mapa Oficial da Cidade - Geobg 2:1.2
 escala 1:20.000
 Lei nº 13.885, de 25 de agosto de 2004 data 25/08/04

FERRAZ DE VASCONCELOS